


CATÁLOGO ARQUITECTÓNICO	
CÓDIGO DE ELEMENTO ARQUITECTÓNICO	
AR-01	ARQUITECTURA RELIXIOSA / CONXUNTO PARROQUIAL
CR-01	CRUCEIROS E ELEMENTOS MENORES
AC-01	ARQUITECTURA CIVIL
CP-01	CONSTRUCCIÓN POPULARES
OC-01	OBRA CIVIL
	ELEMENTO ARQUITECTÓNICO CATALOGADO
	CONTORNO DE PROTECCIÓN DO ELEMENTO ARQUITECTÓNICO

DOTACIÓNS		
TIPO	ZONAS VERDES E ESPACIOS LIBRES	
	S. XERAL	S. LOCAL
ESPACIOS LIBRES	ELX	ELL
ZONAS VERDES	ZVX	ZVL

SISTEMA XERAL VIARIO		
REDE ESTATAL	TIPO I - 1	AP-9 AUTOPISTA
	TIPO I - 2	N-534 ESTRADA NACIONAL
ESTRADAS AUTONÓMICAS	TIPO II - 1	AC-524 ... ESTR. REDE PRIMARIA BÁSICA
	TIPO II - 2	AC-223 ... ESTRD. REDE SECUNDARIA
ESTRADAS PROVINCIAIS	TIPO III - 1	CP-1004 ... ESTRD. REDE PRIMARIA
	TIPO III - 2	CP-3204 ... ESTRD. REDE SECUNDARIA
VIAS MUNICIPAIS	TIPO IV - 1	ESTRADA
	TIPO IV - 2	CAMIÑO

CLASIFICACIÓN DO SOLO			
	S.U. SOLO URBANO (Ordenación a escala 1/2000)		N.R. SOLO DE NÚCLEO RURAL (Ordenación a escala 1/2000)
	SOLO URBANIZABLE DELIMITADO		SOLO RÓSTICO DE PROTECCIÓN DE AUGAS
	SOLO RÓSTICO DE PROTECCIÓN ORDINARIA		SOLO RÓSTICO DE PROTECCIÓN DO PATRIMONIO
	SOLO RÓSTICO DE PROTECCIÓN ESPACIOS NATURAIS		SOLO RÓSTICO DE PROTECCIÓN DE INFRAESTRUCTURAS
	SOLO RÓSTICO DE PROTECCIÓN AGROPECUARIA		ZONA DE SUPERPOSICIÓN DE PROTECCIÓN
	SOLO RÓSTICO DE PROTECCIÓN FORESTAL		

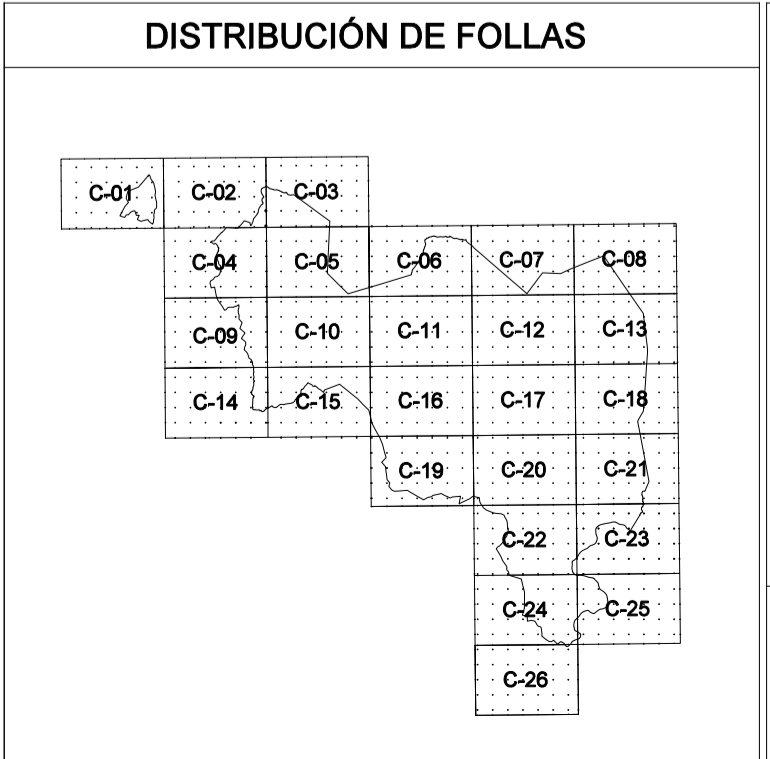

PLAN XERAL DE ORDENACIÓN MUNICIPAL
DOCUMENTO DE RESOLUCIÓN DE ALEGACIÓNS

EXCMO. CONCELLO DE MESÍA

Plano: **CLASIFICACIÓN XERAL DO SOLO E SISTEMAS XERAIS** Data: ABRIL 2011
Escala: 1:5.000

O equipo redactor:

Nº **C-26**

ESTUDIO TÉCNICO GALLEGOS S.A.