

Parroquias	Superficie			Número de núcleos	Densidade de núcleos x Km ²	Población			Densidade (hab/Km ²)	Uso Forestal		Matorral		Coníferas		Coníferas e eucalyptos		Coníferas + outras Frondosas	
	(Ha)	(Km ²)	%			Por parroquia	Participación %	Media por núcleo		Ha	%	Ha	%	Ha	%	Ha	%	Ha	%
ALBIXOI (SANTA MARIÑA)	912	9,12	8,5%	20	2,19	174	5,7%	8,70	19,09	638,61	70,06	420,76	46,16	36,80	4,04	36,89	4,05	144,16	15,81
BASCOI (SANTIAGO)	910	9,10	8,5%	25	2,75	184	6,1%	7,36	20,21	531,39	58,37	435,17	47,80	40,22	4,42	10,34	1,14	45,66	5,01
BOADO (SANTIAGO)	811	8,11	7,6%	12	1,48	178	5,9%	14,83	21,94	530,77	65,43	434,54	53,57	49,98	6,16	46,25	5,70	0,00	0,00
BRUMA (SAN LOURENZO)	109	1,09	1,0%	1	0,92	47	1,5%	47,00	43,19	77,85	71,54	52,74	48,47	5,25	4,83	19,86	18,25	0,00	0,00
CABRUI (SAN MARTIÑO)	1.262	12,62	11,8%	24	1,90	204	6,7%	8,50	16,17	910,97	72,21	811,03	64,29	47,89	3,80	52,05	4,13	0,00	0,00
CASTRO (SAN SEBASTIÁN)	333	3,33	3,1%	10	3,00	109	3,6%	10,90	32,70	156,63	46,99	121,16	36,35	0,00	0,00	0,00	0,00	35,46	10,64
CUMBRAOS (SANTA MARÍA)	876	8,76	8,2%	18	2,05	241	7,9%	13,39	27,50	380,10	43,37	347,57	39,66	4,76	0,54	0,00	0,00	27,76	3,17
LANZÁ (SAN MAMEDE)	619	6,19	5,8%	8	1,29	172	5,7%	21,50	27,81	422,24	68,26	336,80	54,45	0,69	0,11	36,81	5,95	47,94	7,75
MESÍA (SAN CRISTOVO)	1.426	14,26	13,3%	27	1,89	451	14,9%	16,70	31,62	861,72	60,42	787,06	55,19	2,25	0,16	72,40	5,08	0,00	0,00
OLAS (SAN LOURENZO)	719	7,19	6,7%	16	2,23	308	10,2%	19,25	42,85	442,37	61,54	283,71	39,47	105,94	14,74	52,72	7,33	0,00	0,00
VISANTOÑA (SAN MARTIÑO)	1.255	12,55	11,7%	19	1,51	599	19,7%	31,53	47,73	864,18	68,86	546,67	43,56	30,37	2,42	0,00	0,00	287,14	22,88
XANCEDA (DIVINO SALVADOR)	1.460	14,60	13,7%	21	1,44	366	12,1%	17,43	25,07	767,96	52,61	607,84	41,64	56,45	3,87	0,00	0,00	103,67	7,10

04.- BRUMA (San Lourenzo)

Esta parroquia, coñecida como a illa de Bruma, polo feito de atoparse separada do resto do concello, linda ao norte con Carral, ao leste con Abegondo e ao oeste con Ordes. Localízase na vertente sueste do Monte da Piolla (432 m) que vai descendendo suavemente cara ao rego dos Outeiros, que serve de límite municipal con Abegondo.

Altitudes medias

PARROQUIA	Altitude en m.
Albixoi (Santa Mariña)	420
Bascoi (Santiago)	420
Boado (Santiago)	405
Bruma (San Lourenzo)	400
Cabruí (San Martiño)	380
Castro (San Sebastián)	360
Cumbraos (Santa María)	460
Lanzá (San Mamede)	410
Mesía (San Cristovo)	400
Olas (San Lourenzo)	390
Visantoña (San Martiño)	350
Xanceda (Divino Salvador)	390

Ao ser unha parroquia independente do resto do concello, a súa superficie, 1,09 Km² (non ten peso específico no conxunto) e na súa comparación co resto, sempre se vai atopar en clara desvantaxe. De feito é 14 veces máis pequena que a parroquia de Mesía, o que denota as diferenzas, pero no caso de poboación media por núcleo (47,00) ou a densidade de habitantes por Km² (42,37), supera o resto, pois as variables lle son favorables.

A súa principal vía de comunicación é unha pista de carácter municipal que atravesa a parroquia de norte a sur, enlazando coa AC-542 pola zona norte. O único núcleo que integra esta parroquia, Hospital, localízase ao longo desta, con alternancia da casa rural tradicional, reformada na maioría dos casos, cambiando o seu aspecto exterior e a vivenda moderna ou tipo chalé.

BRUMA (San Lourenzo)

Número	Núcleo	VT	VM	AT	AM	HT	HM
04.01	HOSPITAL	11	5	3	43	3	8

Os cultivos seguen este mesmo patrón e así na parte oriental da parroquia, dende a pista, ten un uso predominante de labor intensivo e a marxe occidental de matogueira e asociación de coníferas e eucaliptos.

Seguindo os tres modelos básicos recollidos na Lei 2/2010 que modifica a Lei 9/2002, así como á distribución das construcións e a súa tipoloxía, podemos definir el núcleo de Hospital como núcleo rural complexo.

Como feito máis representativo da parroquia atopa o paso do Camiño de Santiago (Camiño Ingles) atopando o seu maior expoñente no albergue situado no núcleo, nas proximidades do rego. Non é de estrañar que aquí nos atopemos con todos os equipamentos, integrados na parroquia, como son a Igrexa Parroquial e o cemiterio. En canto á evolución poboacional esta parroquia experimentou unha lixeira perda de poboación na última década cun saldo negativo de -4 habitantes (supón un descenso do 8%), sendo a tendencia regresiva.

PARROQUIA:	NÚCLEO:
BRUMA (SAN LOURENZO)	HOSPITAL
	04.01

DATOS do NÚCLEO:

- HABITANTES Núcleo: 47

- SITUACIÓN

Localízase cara o noroeste do concello e no centro da parroquia, localizándose preto doutros núcleos dos concellos limítrofes, xa que non linda co resto de parroquias do concello.

- TOPOGRAFÍA

Situado nunha zona elevada, a unha cota aproximada de 393 m de altitude, na vertente sueste do Monte da Pionlla, de suave pendente car o Couto do Río.

- ORIENTACIÓN

Leste - Oeste.

- ESTRUCTURA VIARIA (Tipo e estado dos camiños)

Atópase integrada principalmente por unha pista de firme irregular e ancho escaso, con diversas pistas a esquerda e dereita. Esta forma parte da traza do Camiño de Santiago, na súa ruta coñecida como Camiño Inglés. Do mesmo modo temos que reseñar neste apartado o carácter de territorio histórico do Camiño de Santiago, contemplado na Lei 3/1996 de Protección dos Camiños de Santiago e na Lei 8/1995 do Patrimonio Cultural de Galicia.

- TIPOLOXÍA e OBSERVACIÓNS

Núcleo disperso de vivendas localizadas a o longo da pista que cruza o mesmo, con predominio da casa de pedra sobre a moderna, que se localiza principalmente na zona máis dispersa.

Neste núcleo atópase a Igrexa Parroquial, que máis ben e polo seu tamaño semellase máis a unha capela o ermida polo seu tamaño, non atopándose cemiterio ningún. Destaca o albergue que pode atopar o peregrino, que lle permita o descanso despois do percorrido por unha zona que, tanto nun sentido como no outro obriga a un maior esforzo pola pendente, rematando no alto.

- CULTIVOS	1ª FRANXA (interior a 50 m)	Pequenas hortas, vides e árbores froiteiras.
	2ª FRANXA (50 m a 250 m)	Millo e pastos.
	3ª FRANXA (250 m ou mais)	Monte alto (eucaliptos, carballos e pinos).
OBSERVACIÓNS:		

EDIFICACIÓNS:

- Nº de VIVENDAS	Tradicional: 11	Moderna: 5
- ESTADO de CONSERVACIÓN	Vivenda tradicional en bo estado, se ben as súas fachadas atópanse, na maioría dos casos, lucidas e pintadas de cores claras.	

- TIPOLOXÍA/ALTURA

Casa rural de pedra con estrutura de B+I, muros de cachotería, excepto os marcos de portas e xanelas que son de cantería de granito, así como os esquinais, nas vivendas mais antigas. A carpintería é de madeira e aluminio na reformada. Cuberta a dúas augas que se estende sobre os anexos, con acabado a partir de tella camba sobre entramado de madeira. Vivenda nova con estrutura de B+I, muros de ladrillo lucidos con morteiro de cemento e pintados de cores claras. Cuberta a dúas augas con acabado de tella camba sobre pranchas de fibrocemento.

- Nº de CONST. AUXILIARES	Tradicional: 3	Moderna: 43
---------------------------	----------------	-------------

- TIPOLOXÍA E ESTADO DE CONSERVACIÓN

Alpendre de pedra preto a vivenda con extensión de cuberta da vivenda principal. Illado, con muros de cachotería, sen xanelas de iluminación salvo pequenos espacios que cumpren mais a función de ventilación. Cuberta a dúas augas a partir de tella camba sobre entramado de madeira. Tamén de ladrillo ou bloque, sen revocar, e pranchas de fibrocemento.

- HÓRREOS	Tradicional: 3	Moderno: 8
-----------	----------------	------------

- EDIFICACIÓNS NON RESIDENCIAIS

Agropecuarias	
Non agropecuarias	

EQUIPAMENTOS e ESPACIOS LIBRES:

TIPO	DENOMINACIÓN	TITUL.	S. EQ.	S. PARC.
REL	Igrexa Parroquial	Ecles.		714 m ²
SCL	Albergue Peregrinos	Munic.		1.408 m ²

SERVICIOS URBANÍSTICOS:

SERVICIO	TIPO
Abast. Auga	Traída/Pozo de barrena
Saneamento	Pozo negro
Electricidade	Si
Alum. Público	Si
Telefonía	Si
Rec. Lixos	Si
Transporte	Non

USOS:

INDUSTRIAL:
HOTELEIRO:
COMERCIAL:
OUTROS:

CRITERIOS de DELIMITACIÓN:


Defínese o mesmo como **Núcleo Rural Complexo**, onde o primeiro ámbito, e ao amparo do artigo 13, da Lei 2/2010, do 25 de marzo, de medidas urxentes de modificación da Lei 9/2002, do 30 de decembro, de ordenación urbanística e protección do medio rural de Galicia, que encerra as edificacións tradicionais do asentamento, seguindo as pegadas físicas existentes e como máximo a 50 m destas, presenta unha consolidación de polo menos o 50%.

A partir deste creouse un segundo ámbito onde o grao de consolidación da edificación sexa igual ou superior a un terzo da superficie.

GRADO de CONSOLIDACION:

NÚCLEO RURAL HISTÓRICO TRADICIONAL	NÚCLEO RURAL COMÚN
55,70%	44,76%



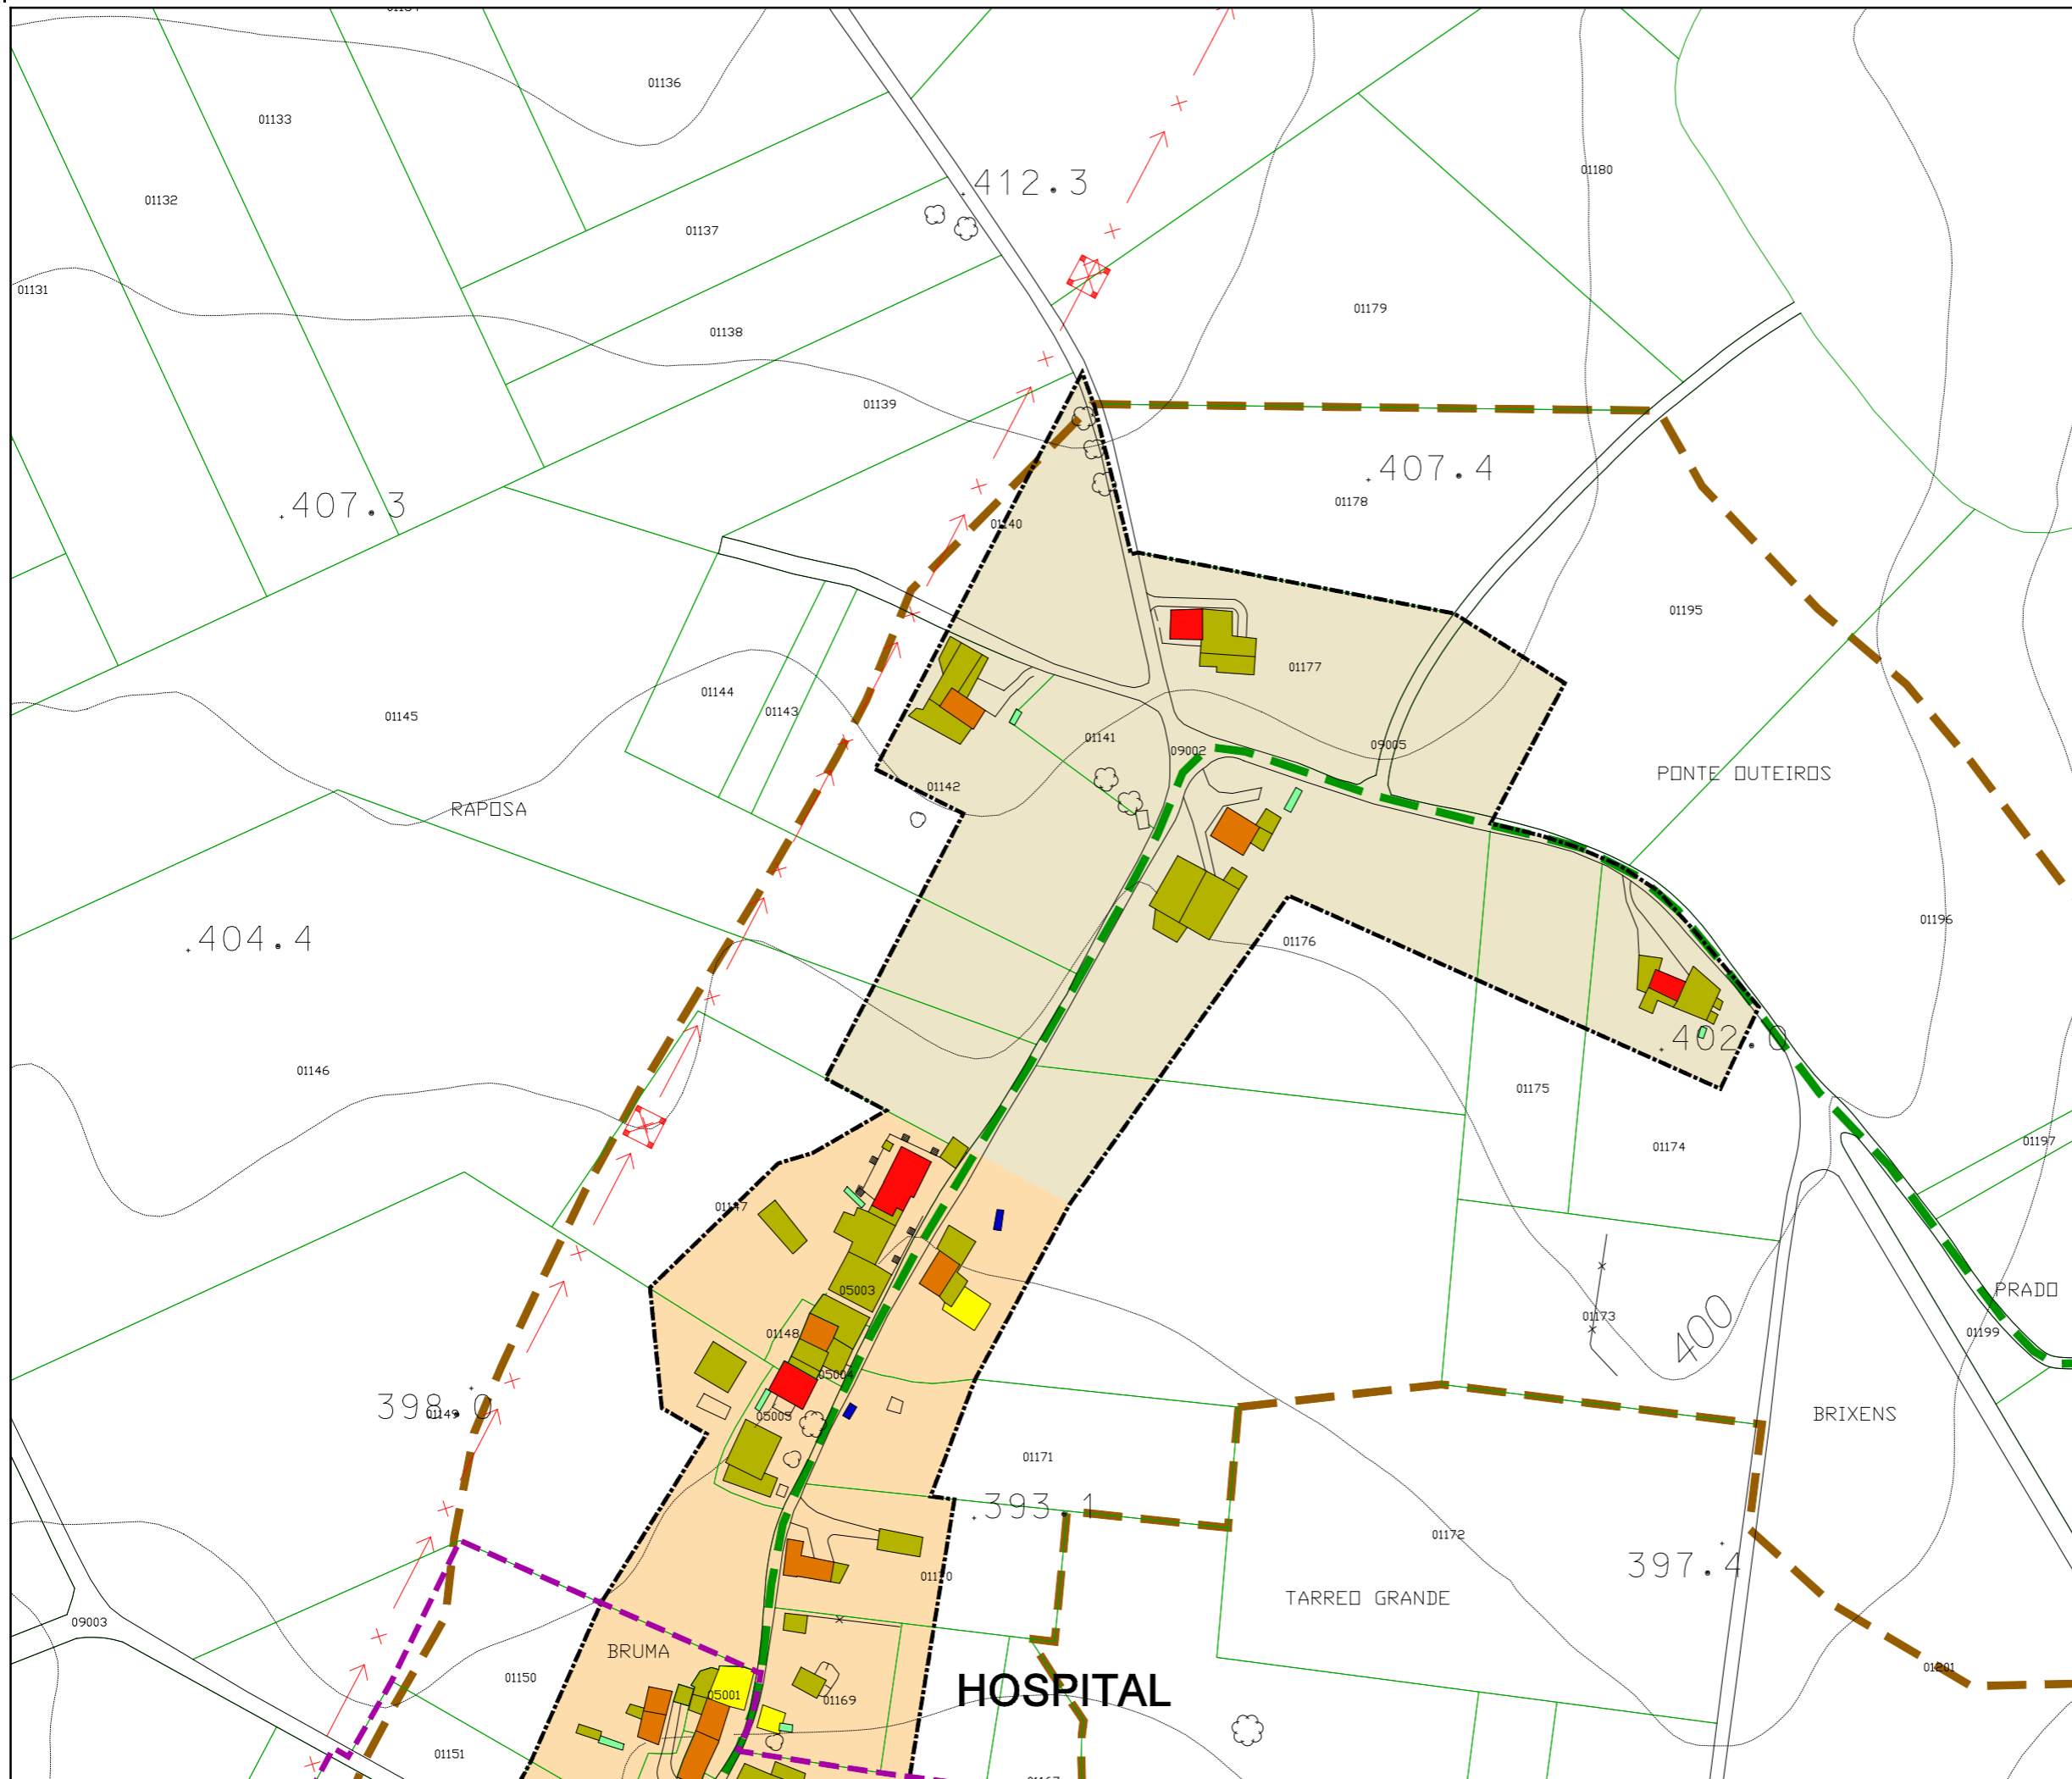

Parroquia: BRUMA (SAN LOURENZO)	Fecha: OUTUBRO 2010
	Escala: 1:2000
Núcleo HOSPITAL	Número: 04.01a

LENDAS	
-----	LÍMITE DE NÚCLEO COMPLEXO
-----	LÍMITE DE NÚCLEO COMÚN
-----	LÍMITE DE NÚCLEO HISTÓRICO TRADICIONAL
-----	NÚCLEO HISTÓRICO TRADICIONAL
-----	NÚCLEO COMÚN

	Vivenda tradicional		Cuberto
	Vivenda moderna		Hóreo tradicional
	Alpendre tradicional		Hóreo moderno
	Alpendre moderno		Nave
	Terciario		Equipamento

DOTACIONES		
ZONAS VERDES E ESPACIOS LIBRES		
TIPO	S. XERAL	S. LOCAL
ESPACIOS LIBRES	ELX	ELL
ZONAS VERDES	ZVX	ZVL

EQUIPAMENTOS		
TIPO	S. XERAL	S. LOCAL
ADMINISTRATIVO	ADX	ADL
CONXUNTO PARROQUIAL	RCX	RCL
CEMITERIO	CEX	CEL
COMERCIAL	CMX	CML
DEPORTIVO	DPX	DPL
DOCENTE	DCX	DCL
RELIXIOSO	REX	REL
SANITARIO-ASISTENCIAL	SAX	SAL
SOCIO-CULTURAL	SCX	SCL

INFRAESTRUCTURAS		
TIPO	S. XERAL	S. LOCAL
SERVICIOS	SRX	SRL
EX./ PR.	DOTACION EXISTENTE/ PROGRAMADA	

CATÁLOGO ARQUITECTÓNICO	
	ELEMENTO CATALOGADO
	CONTORNO DE PROTECCIÓN


CATÁLOGO ARQUEOLÓXICO	
	ELEMENTO CATALOGADO
	ÁREA DE CAUTELA

CAMIÑO DE SANTIAGO	
	DELIM. C.H. DO CAMIÑO DE SANTIAGO
	TRAZADO DO CAMIÑO INGLÉS


PLAN XERAL DE ORDENACIÓN MUNICIPAL
 DOCUMENTO DE ADAPTACIÓN Á LEI 2/2010
 MODELO DE ASENTAMENTO POBOACIONAL

O Equipo Redactor:


Estudio Técnico Gallego, S.A.

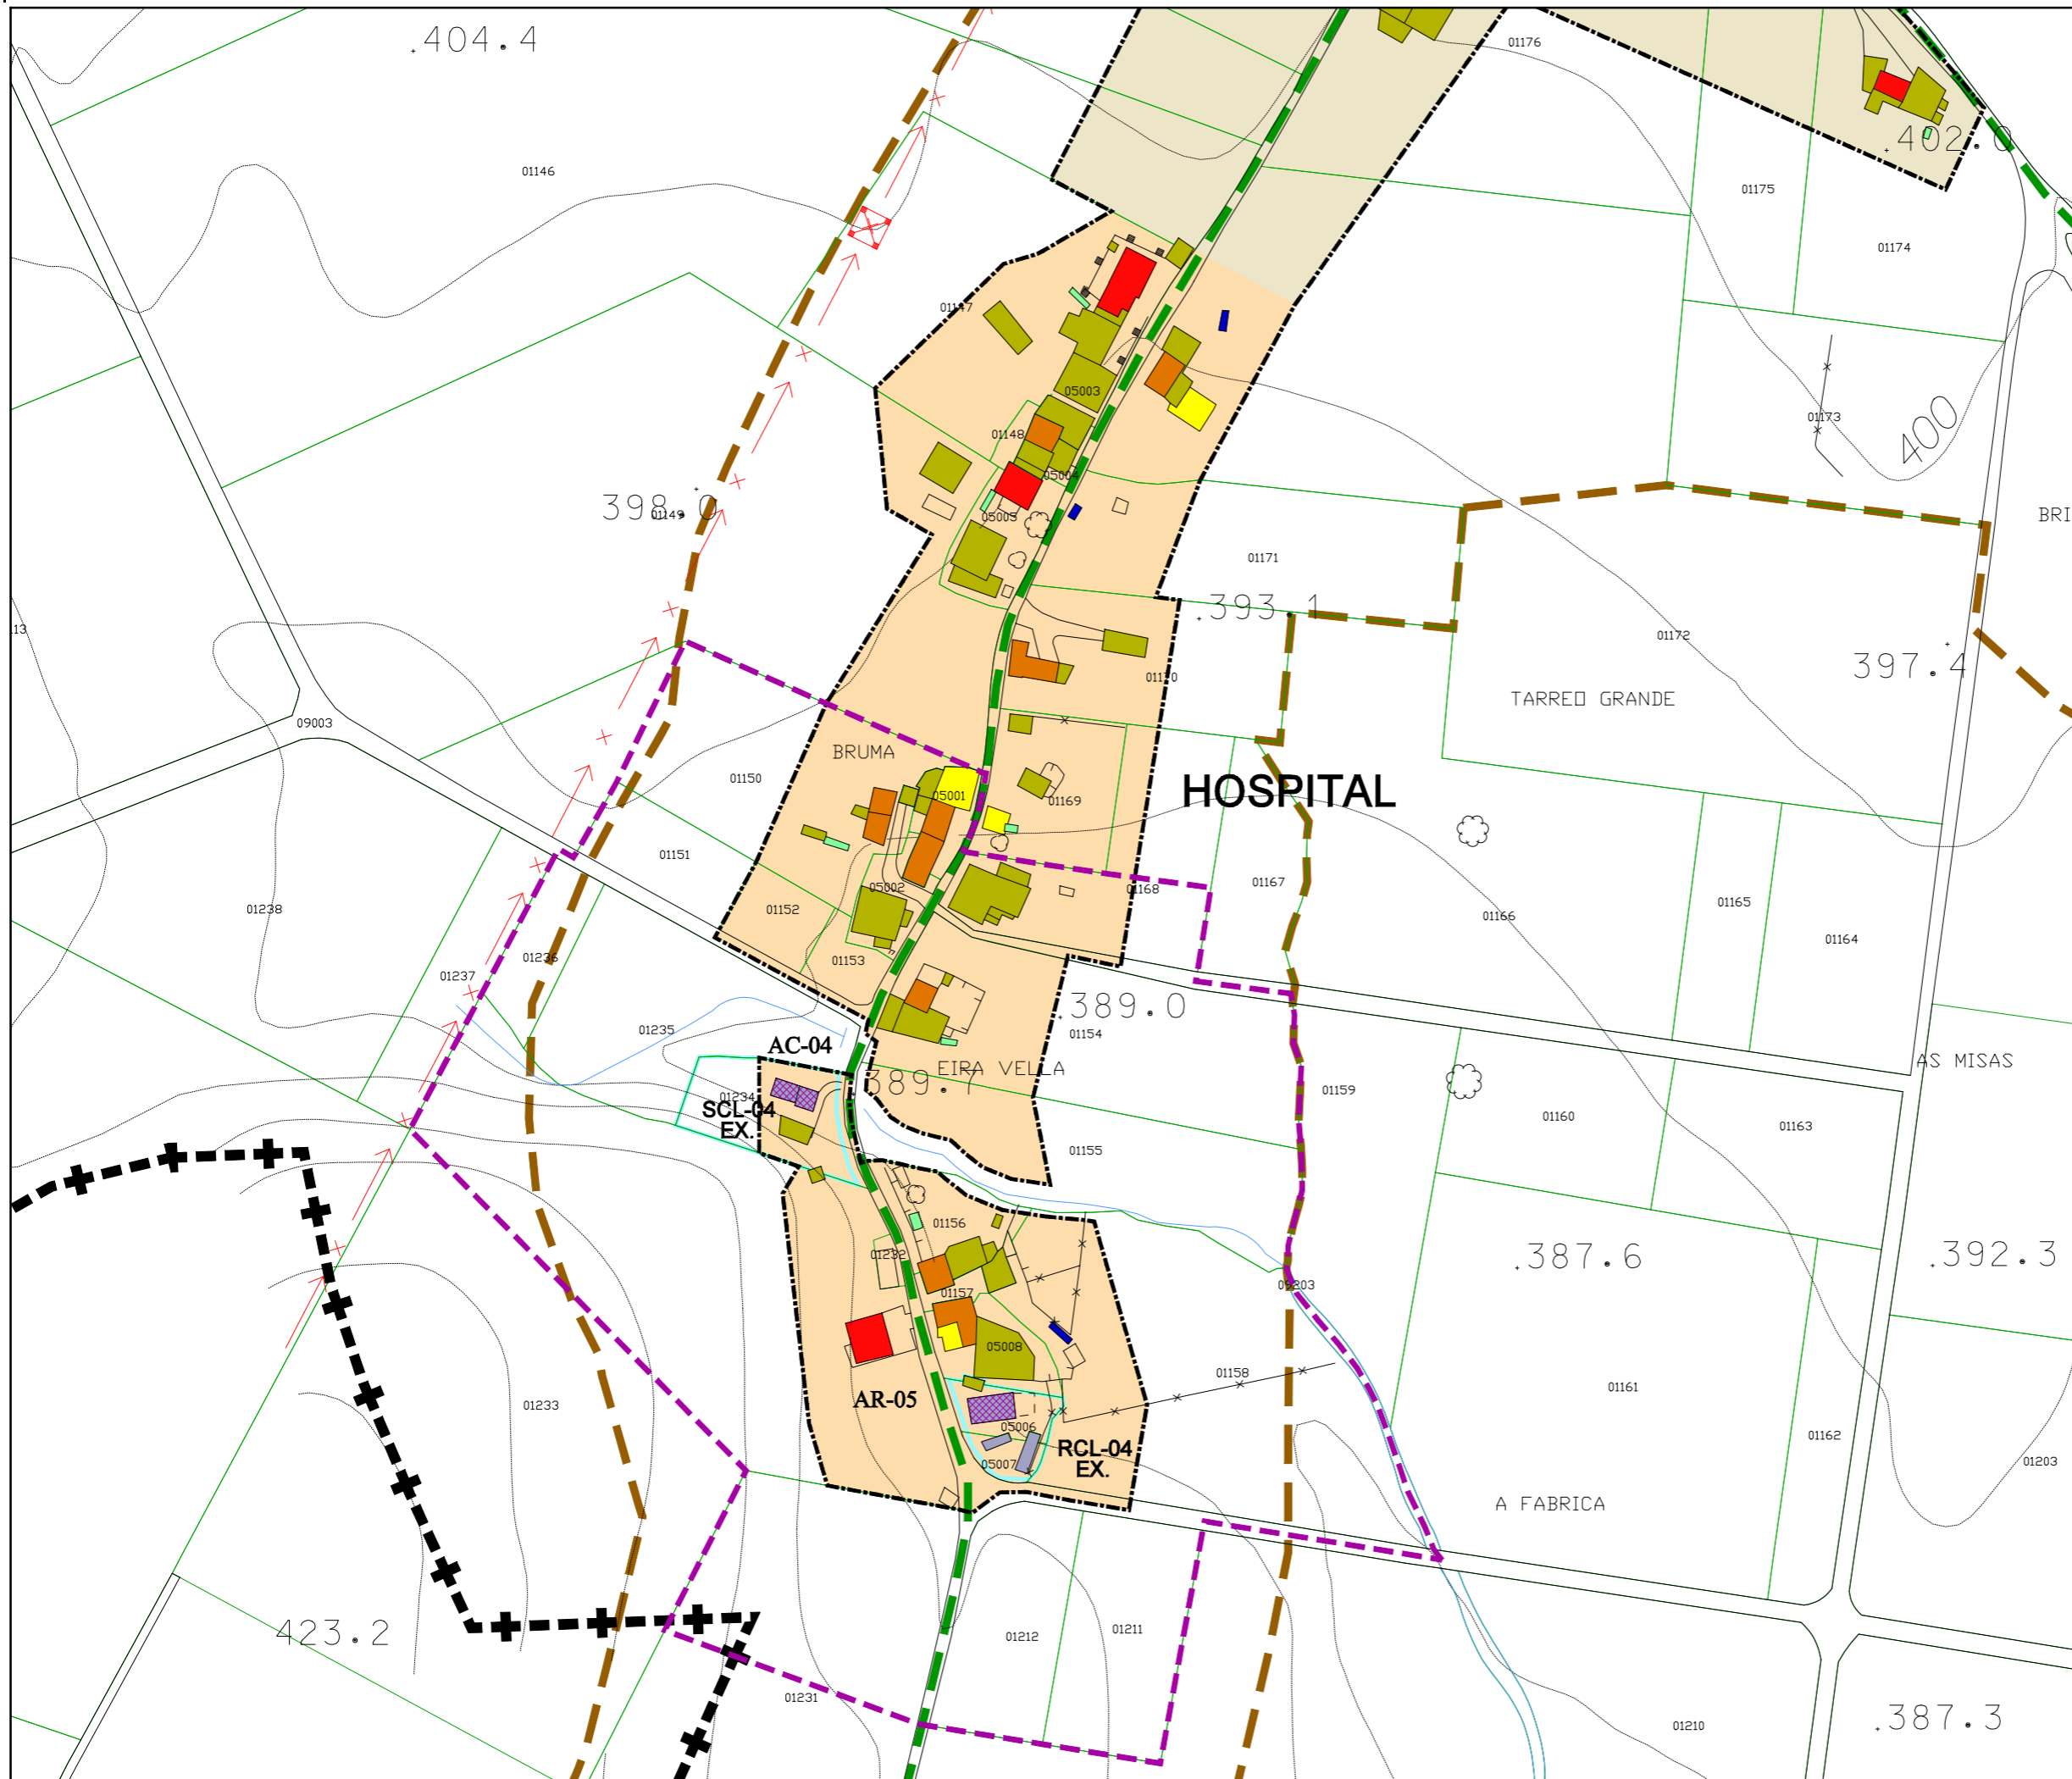

Parroquia: BRUMA (SAN LOURENZO)	Fecha: OUTUBRO 2010
	Escala: 1:2000
Núcleo HOSPITAL	Número: 04.01b

LEENDA	
	LÍMITE DE NÚCLEO COMPLEXO
	LÍMITE DE NÚCLEO COMÚN
	LÍMITE DE NÚCLEO HISTÓRICO TRADICIONAL
	NÚCLEO HISTÓRICO TRADICIONAL
	NÚCLEO COMÚN
	Vivenda tradicional
	Vivenda moderna
	Alpendre tradicional
	Alpendre moderno
	Terciario
	Cuberto
	Hóreo tradicional
	Hóreo moderno
	Nave
	Equipamento

DOTACIÓNS		
ZONAS VERDES E ESPACIOS LIBRES		
TIPO	S. XERAL	S. LOCAL
ESPACIOS LIBRES	ELX	ELL
ZONAS VERDES	ZVX	ZVL

EQUIPAMENTOS		
TIPO	S. XERAL	S. LOCAL
ADMINISTRATIVO	ADX	ADL
CONXUNTO PARROQUIAL	RCX	RCL
CEMITERIO	CEX	CEL
COMERCIAL	CMX	CML
DEPORTIVO	DPX	DPL
DOCENTE	DCX	DCL
RELIXIOSO	REX	REL
SANITARIO-ASISTENCIAL	SAX	SAL
SOCIO-CULTURAL	SCX	SCL

INFRAESTRUCTURAS		
TIPO	S. XERAL	S. LOCAL
SERVICIOS	SRX	SRL
EX./ PR.	DOTACIÓN EXISTENTE/ PROGRAMADA	

CATÁLOGO ARQUITECTÓNICO	
	ELEMENTO CATALOGADO
	CONTORNO DE PROTECCIÓN

CATÁLOGO ARQUEOLÓXICO	
	ELEMENTO CATALOGADO
	ÁREA DE CAUTELA

CAMIÑO DE SANTIAGO	
	DELIM. C.H. DO CAMIÑO DE SANTIAGO
	TRAZADO DO CAMIÑO INGLÉS

PLAN XERAL DE ORDENACIÓN MUNICIPAL
 DOCUMENTO DE ADAPTACIÓN Á LEI 2/2010
 MODELO DE ASENTAMENTO POBOACIONAL
 O Equipo Redactor:

Estudio Técnico Gallego, S.A.