





CATÁLOGO ARQUITECTÓNICO	
CÓDIGO DE ELEMENTO ARQUITECTÓNICO	
AR-nº	ARQUITECTURA RELIXIOSA / CONXUNTO PARROQUIAL
CR-nº	CRUCEIROS E ELEMENTOS MENORES
AC-nº	ARQUITECTURA CIVIL
CP-nº	CONSTRUCCIÓN POPULARES
OC-nº	OBRA CIVIL
	ELEMENTO ARQUITECTÓNICO CATALOGADO
	CONTORNO DE PROTECCIÓN DO ELEMENTO ARQUITECTÓNICO
CATÁLOGO ARQUEOLÓXICO	
GA15007038	CÓDIGO DO XACEMENTO ARQUEOLÓXICO
	ÁREA DE PROTECCIÓN INTEGRAL DO XAC. ARQL. (GRAO II.1)
	LIMITE ÁREA DE RESPETO DO XACEMENTO ARQL.(GRAO II.3)
	LIMITE ÁREA DE CAUTELA ESPECIAL (GRAO III)

DOTACIÓNS		
TIPO	EXISTENTE PROGRAMADA	
	S. XERAL	S. LOCAL
ESPACIOS LIBRES	ELX	ELL
ZONAS VERDES	ZVX	ZVL
EQUIPAMENTOS		
TIPO	S. XERAL	S. LOCAL
ADMINISTRATIVO	ADX	ADL
CONXUNTO PARROQUIAL	RCX	RCL
CEMITERIO	CEX	CEL
COMERCIAL	CMX	CML
DEPORTIVO	DPX	DPL
DOCENTE	DCX	DCL
RELIXIOSO	REX	REL
SANITARIO-ASISTENCIAL	SAX	SAL
SOCIO-CULTURAL	SCX	SCL
INFRAESTRUCTURAS		
TIPO	S. XERAL	S. LOCAL
SERVICIOS	SRX	SRL

SISTEMA XERAL VIARIO			
REDE ESTATAL	TIPO I - 1	AP-9	AUTOPISTA
	TIPO I - 2	N-654	ESTRADA NACIONAL
ESTRADAS AUTONÓMICAS	TIPO II - 1	AC-524	ESTR. REDE PRIMARIA BÁSICA
	TIPO II - 2	AC-223	ESTRD. REDE SECUNDARIA
ESTRADAS PROVINCIAIS	TIPO III - 1	CP-1004	ESTRD. REDE PRIMARIA
	TIPO III - 2	CP-3204	ESTRD. REDE SECUNDARIA
VIAS MUNICIPAIS	TIPO IV - 1		ESTRADA
	TIPO IV - 2		CAMIÑO
CAMIÑO DE SANTIAGO			
			TRAZADO DO CAMIÑO INGLÉS
			DELM. DO CONXUNTO HISTÓRICO DO COMIÑO DE SANTIAGO
SERVIDUMES			
			POLICIA DE CAUCES

CLASIFICACIÓN DO SOLO			
S.U.	SOLO URBANO (Ordenación a escala 1:2000)	N.R.	SOLO DE NÚCLEO RURAL (Ordenación a escala 1:2000)
	SOLO URBANIZABLE DELIMITADO		SOLO RÚSTICO DE PROTECCIÓN DE AUGAS
	SOLO RÚSTICO DE PROTECCIÓN ORDINARIA		SOLO RÚSTICO DE PROTECCIÓN DO PATRIMONIO
	SOLO RÚSTICO DE PROTECCIÓN ESPACIOS NATURAIS		SOLO RÚSTICO DE PROTECCIÓN DE INFRAESTRUCTURAS
	SOLO RÚSTICO DE PROTECCIÓN AGROPISCUARIA		ZONA DE SUPERPOSICIÓN DE PROTECCIÓN
	SOLO RÚSTICO DE PROTECCIÓN FORESTAL		

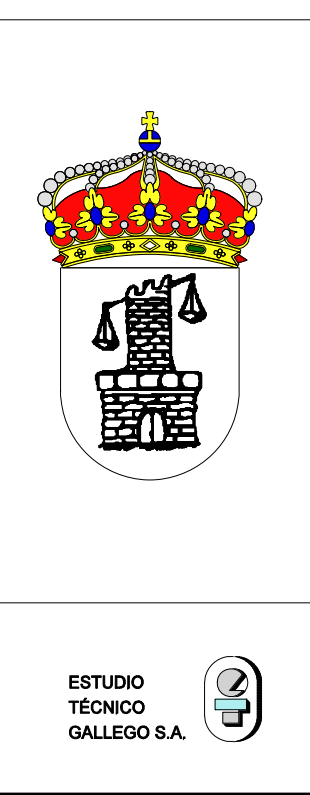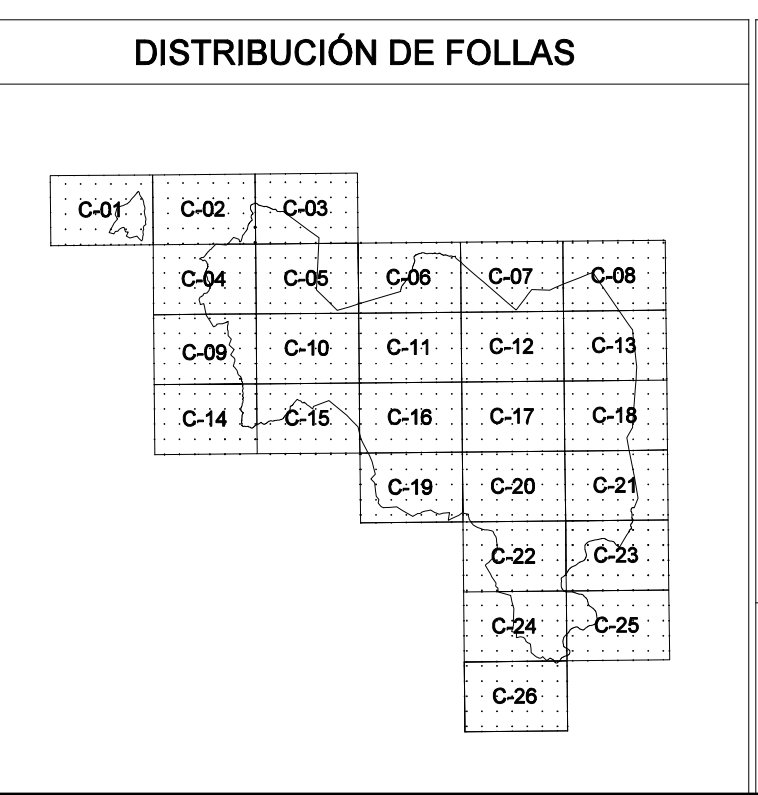

**PLAN XERAL DE ORDENACIÓN MUNICIPAL**  
DOCUMENTO DE ADAPTACIÓN Á LEI 2/2010

EXCMO. CONCELLO DE MESÍA

Plano: **CLASIFICACIÓN XERAL DO SOLO E SISTEMAS XERAIS**

Data: OUTUBRE 2010  
Escala: 1:5.000

O equipo redactor: *[Signature]*

Nº **C-26**

ESTUDIO TÉCNICO GALLEGO S.A.