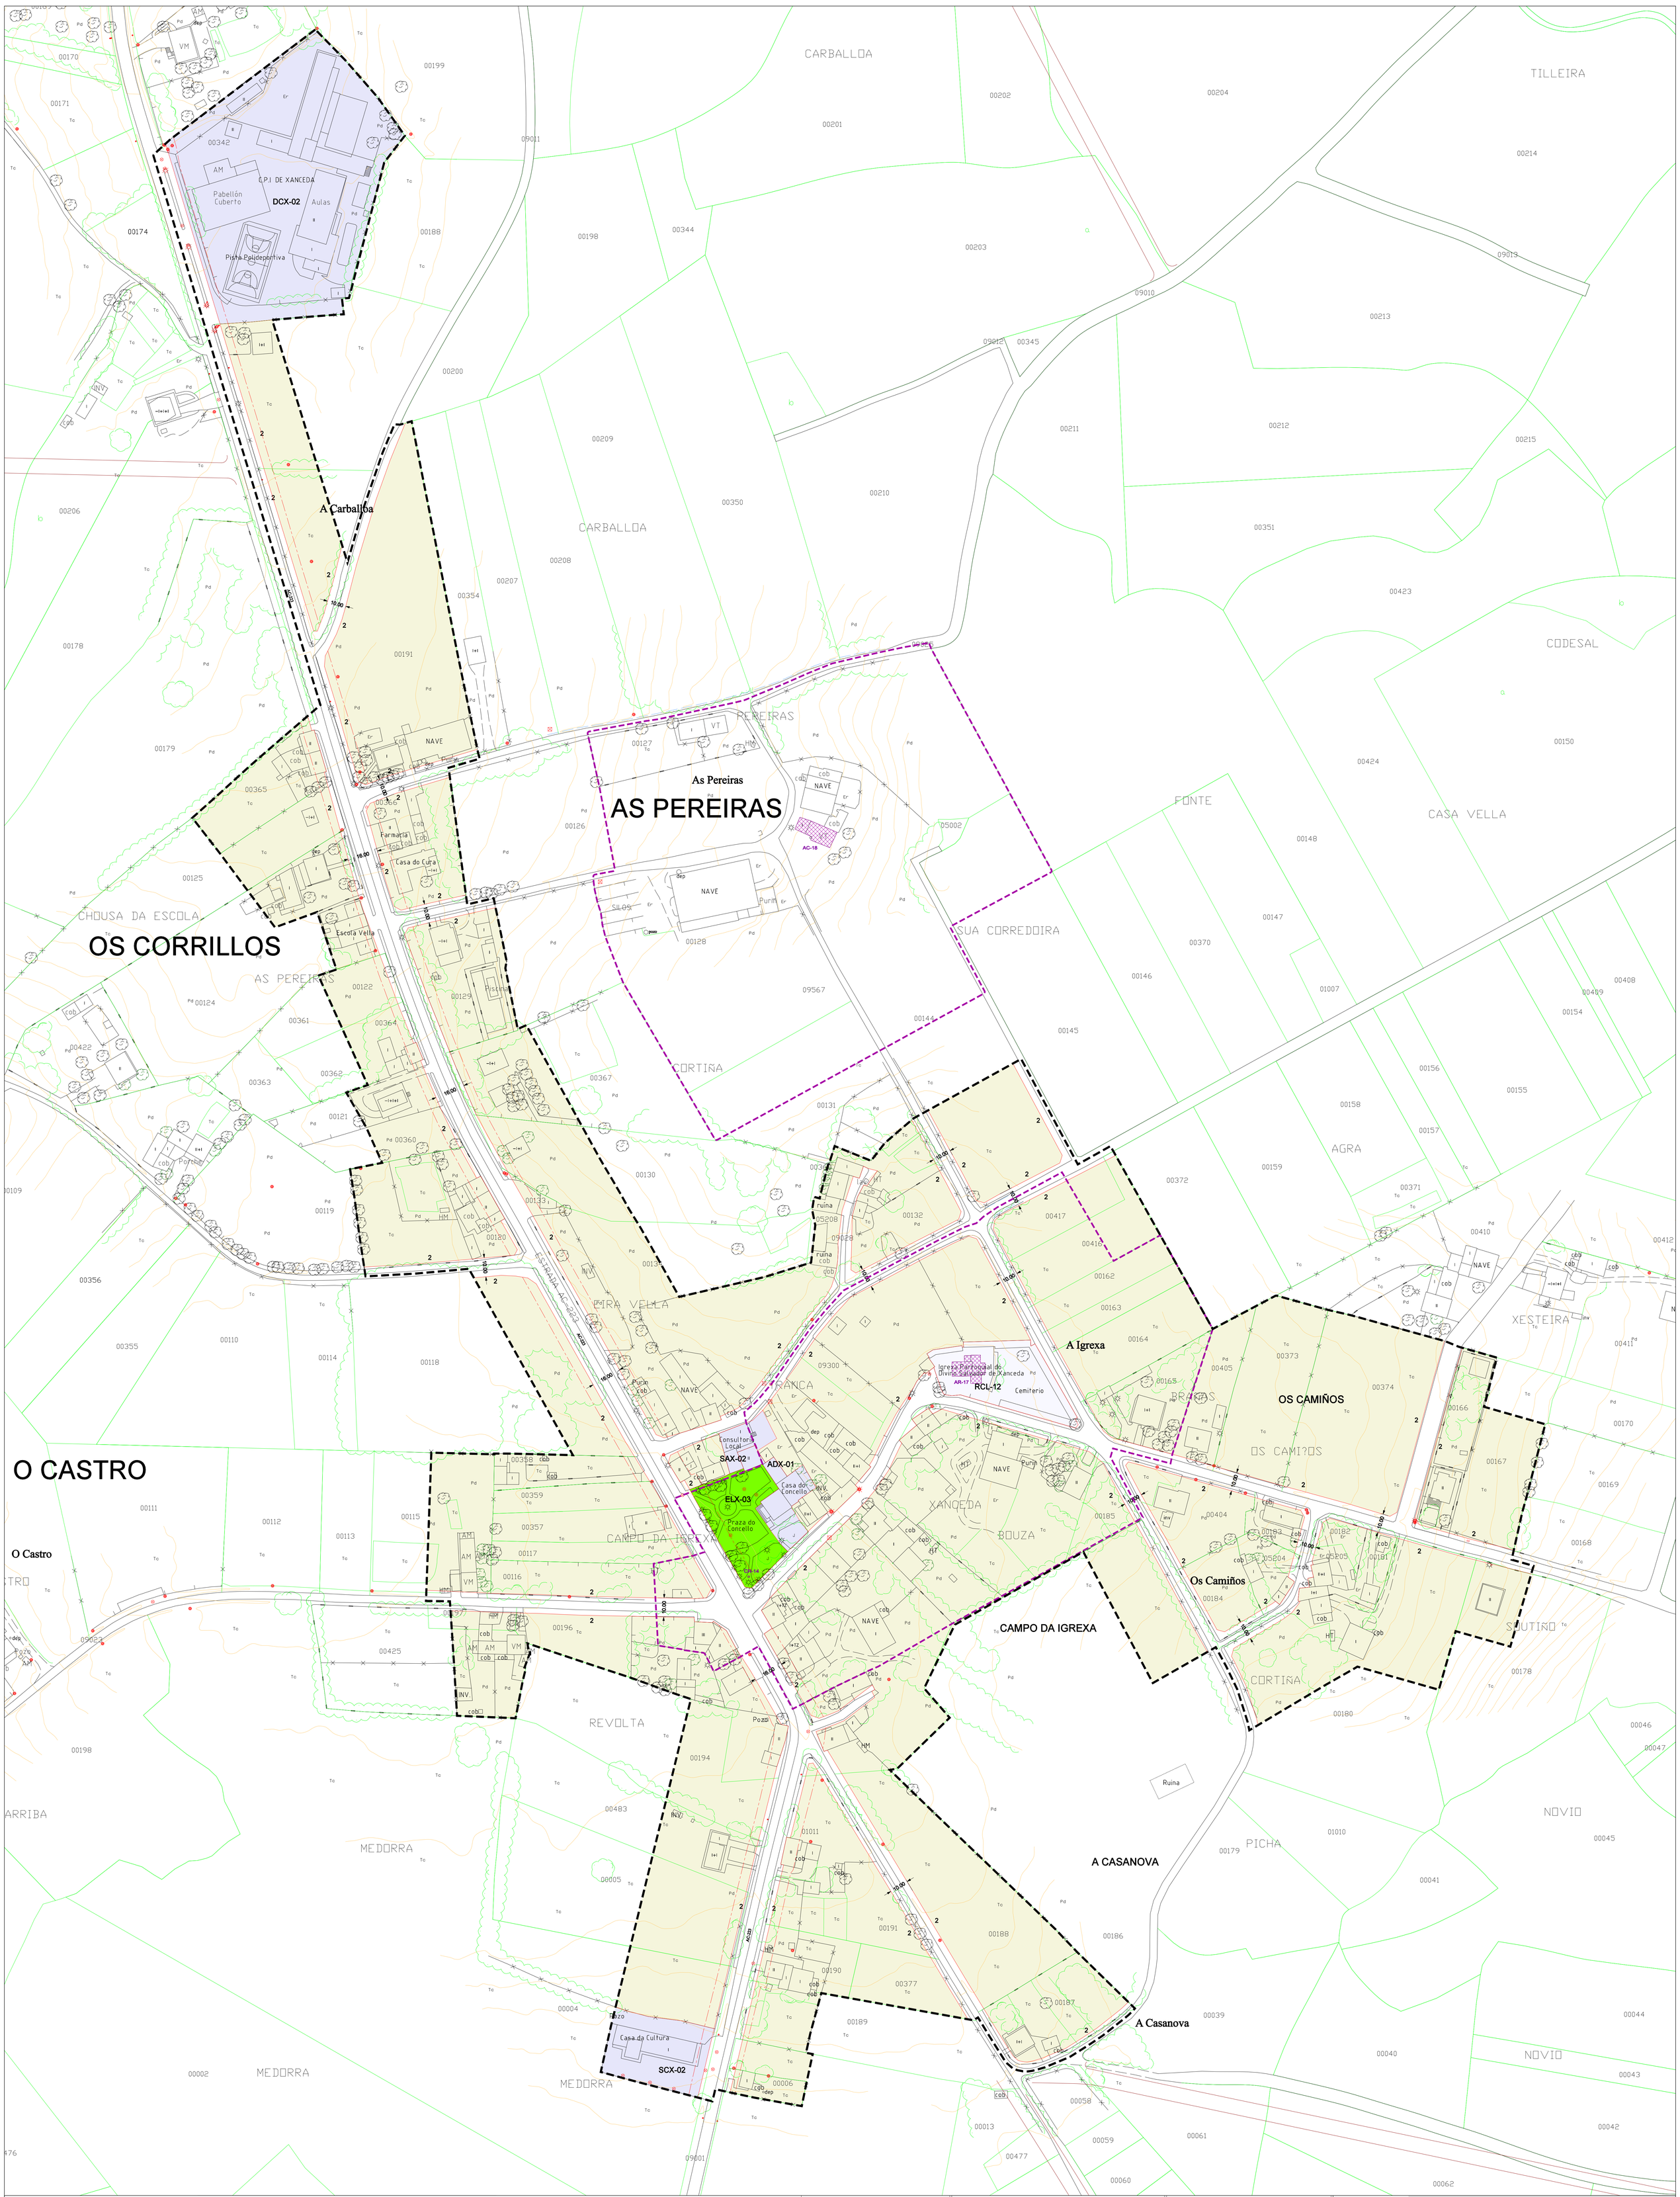

CATÁLOGO	
	ELEMENTO CATALOGADO
AC-Nº	CÓDIGO IDENTIFICATIVO DO ELEMENTO CATALOGADO
	ÁREA DE RESPETO DO ELEMENTO CATALOGADO

DOTACIÓNS			
Categoría	Tipo	S. Local	S. Xeral
ESPACIOS LIBRES E ZONAS VERDES	ESPACIOS LIBRES	ELL	ELX
	VIARIO PEATONAL	VPL	VPX
	ZONAS VERDES	ZVL	ZVX
EQUIPAMENTOS	ADMINISTRATIVO	ADL	ADX
	DEPORTIVO	DPL	DPX
	DOCENTE	DCL	DCX
	RESERVA EQUIPAMENTO	EQL	EQX
	RELIXIOSO	REL	REX
	SANITARIO - ASISTENCIAL	SAL	SAX
	SERVIZOS URBANÍSTICOS	SRL	SRX
	SOCIOCULTURAL	SCL	SCX
REDE VIARIA RODADA E APARCAMENTOS	APARCAMENTO	APL	APX
	REDE VIARIA RODADA	RVL	RVX

DELIMITACIÓNS	
	LÍMITE DE SOLO URBANO
	ALIÑACIÓN
	LIÑA LÍMITE DA EDIFICACIÓN
	CAMBIO DE ALTURA / ORDENANZA
3	NÚMERO DE ALTURAS
ZONIFICACIÓN	
	ZONA 1: RESID. UNIFAMILIAR ILLADA OU PAREADA

PLAN XERAL DE ORDENACIÓN MUNICIPAL

DOCUMENTO DE RESOLUCIÓNS DE ALEGACIÓNS

EXCMO. CONCELLO DE MESÍA

Plano: CUALIFICACIÓN DO SOLO URBANO DE XANCEDA

Data: ABRIL 2011

Escala: 1:1.000

Estudio Técnico Gallego, S.A.

O equipo redactor:

Nº CU-1